


84549 Engelsberg Umleitung Sonnenstraße

Baustelle  

Umleitung  

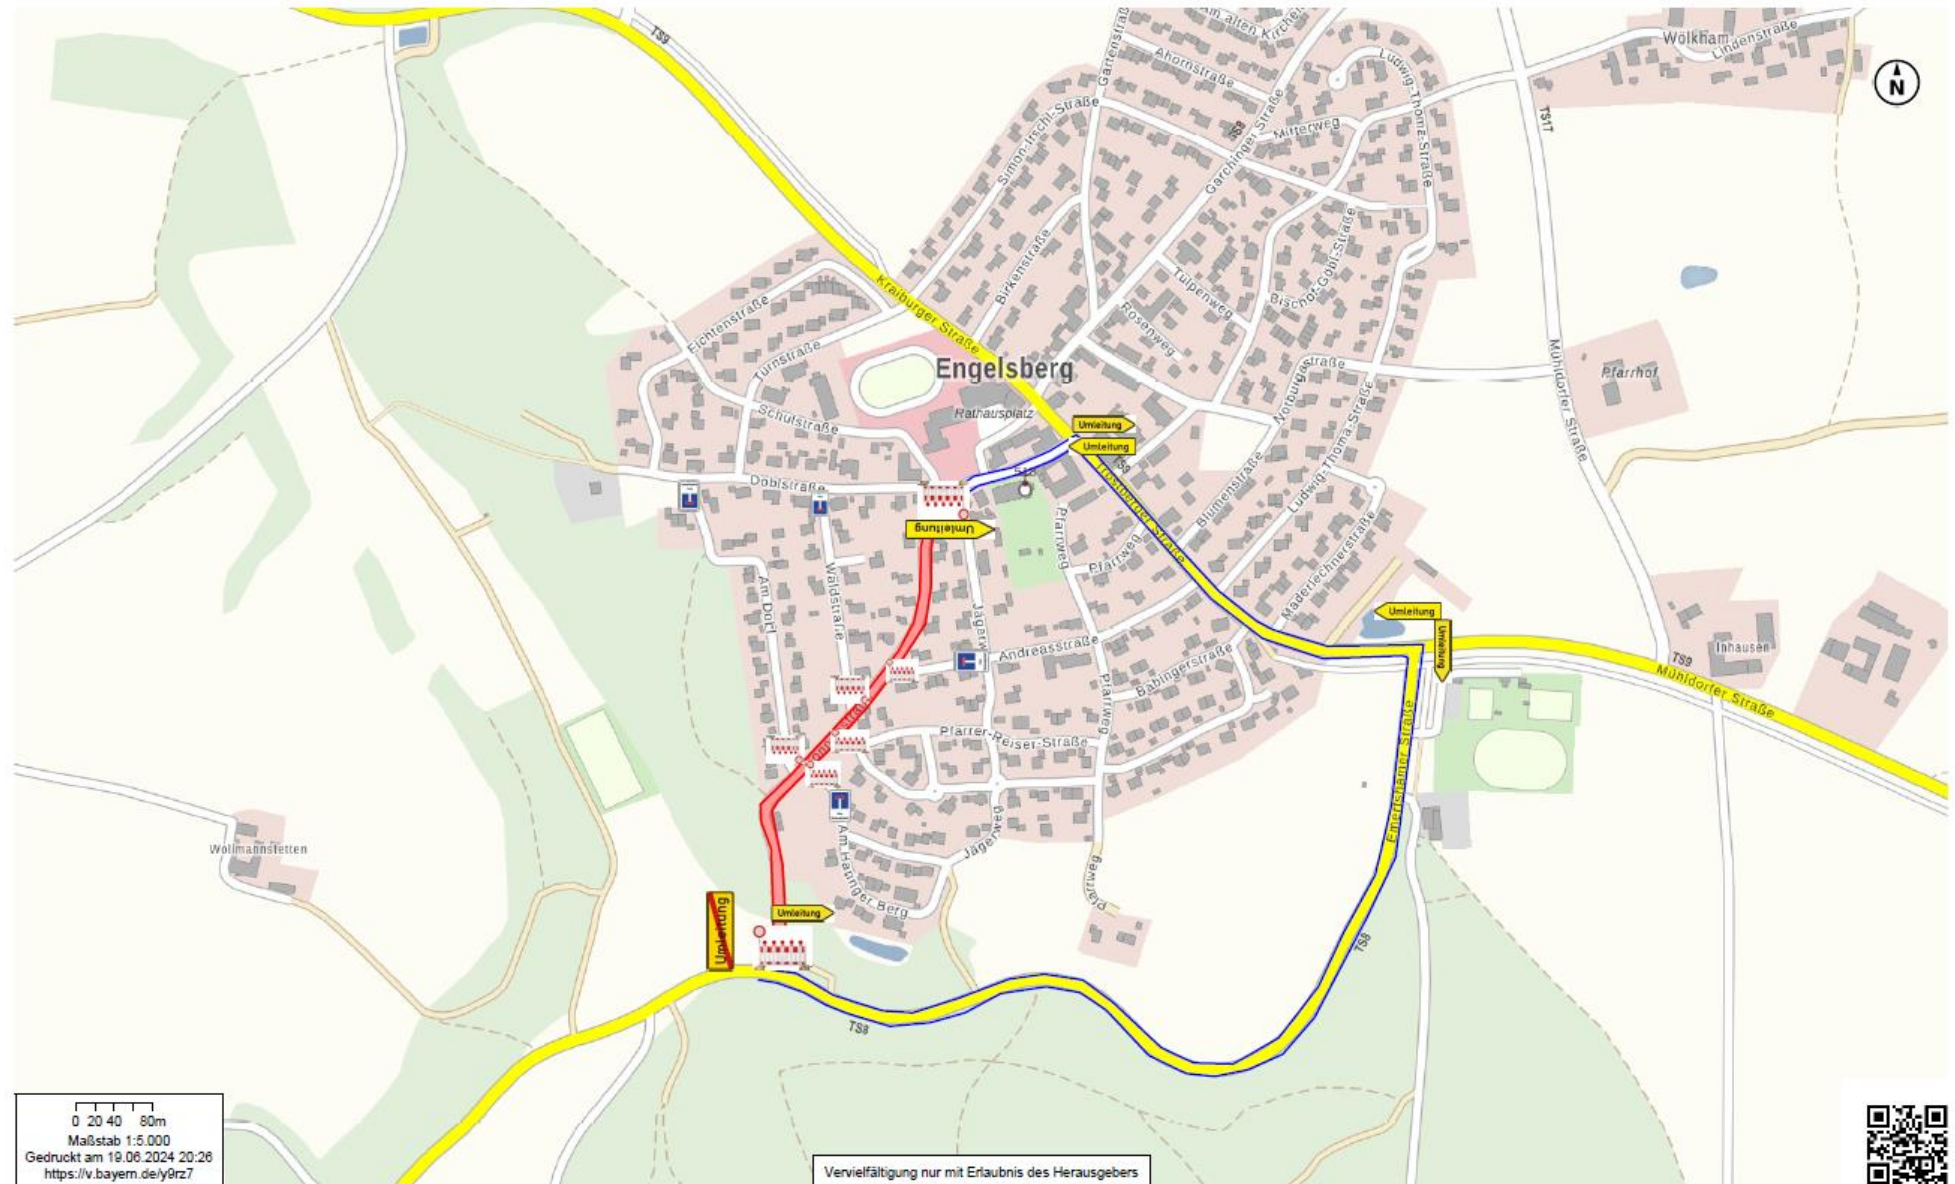

0 20 40 80m
Maßstab 1:5.000
Gedruckt am 19.06.2024 20:26
<https://v.bayern.de/y9rz7>

Vervielfältigung nur mit Erlaubnis des Herausgebers

